


VAADE C ▼ 29 550

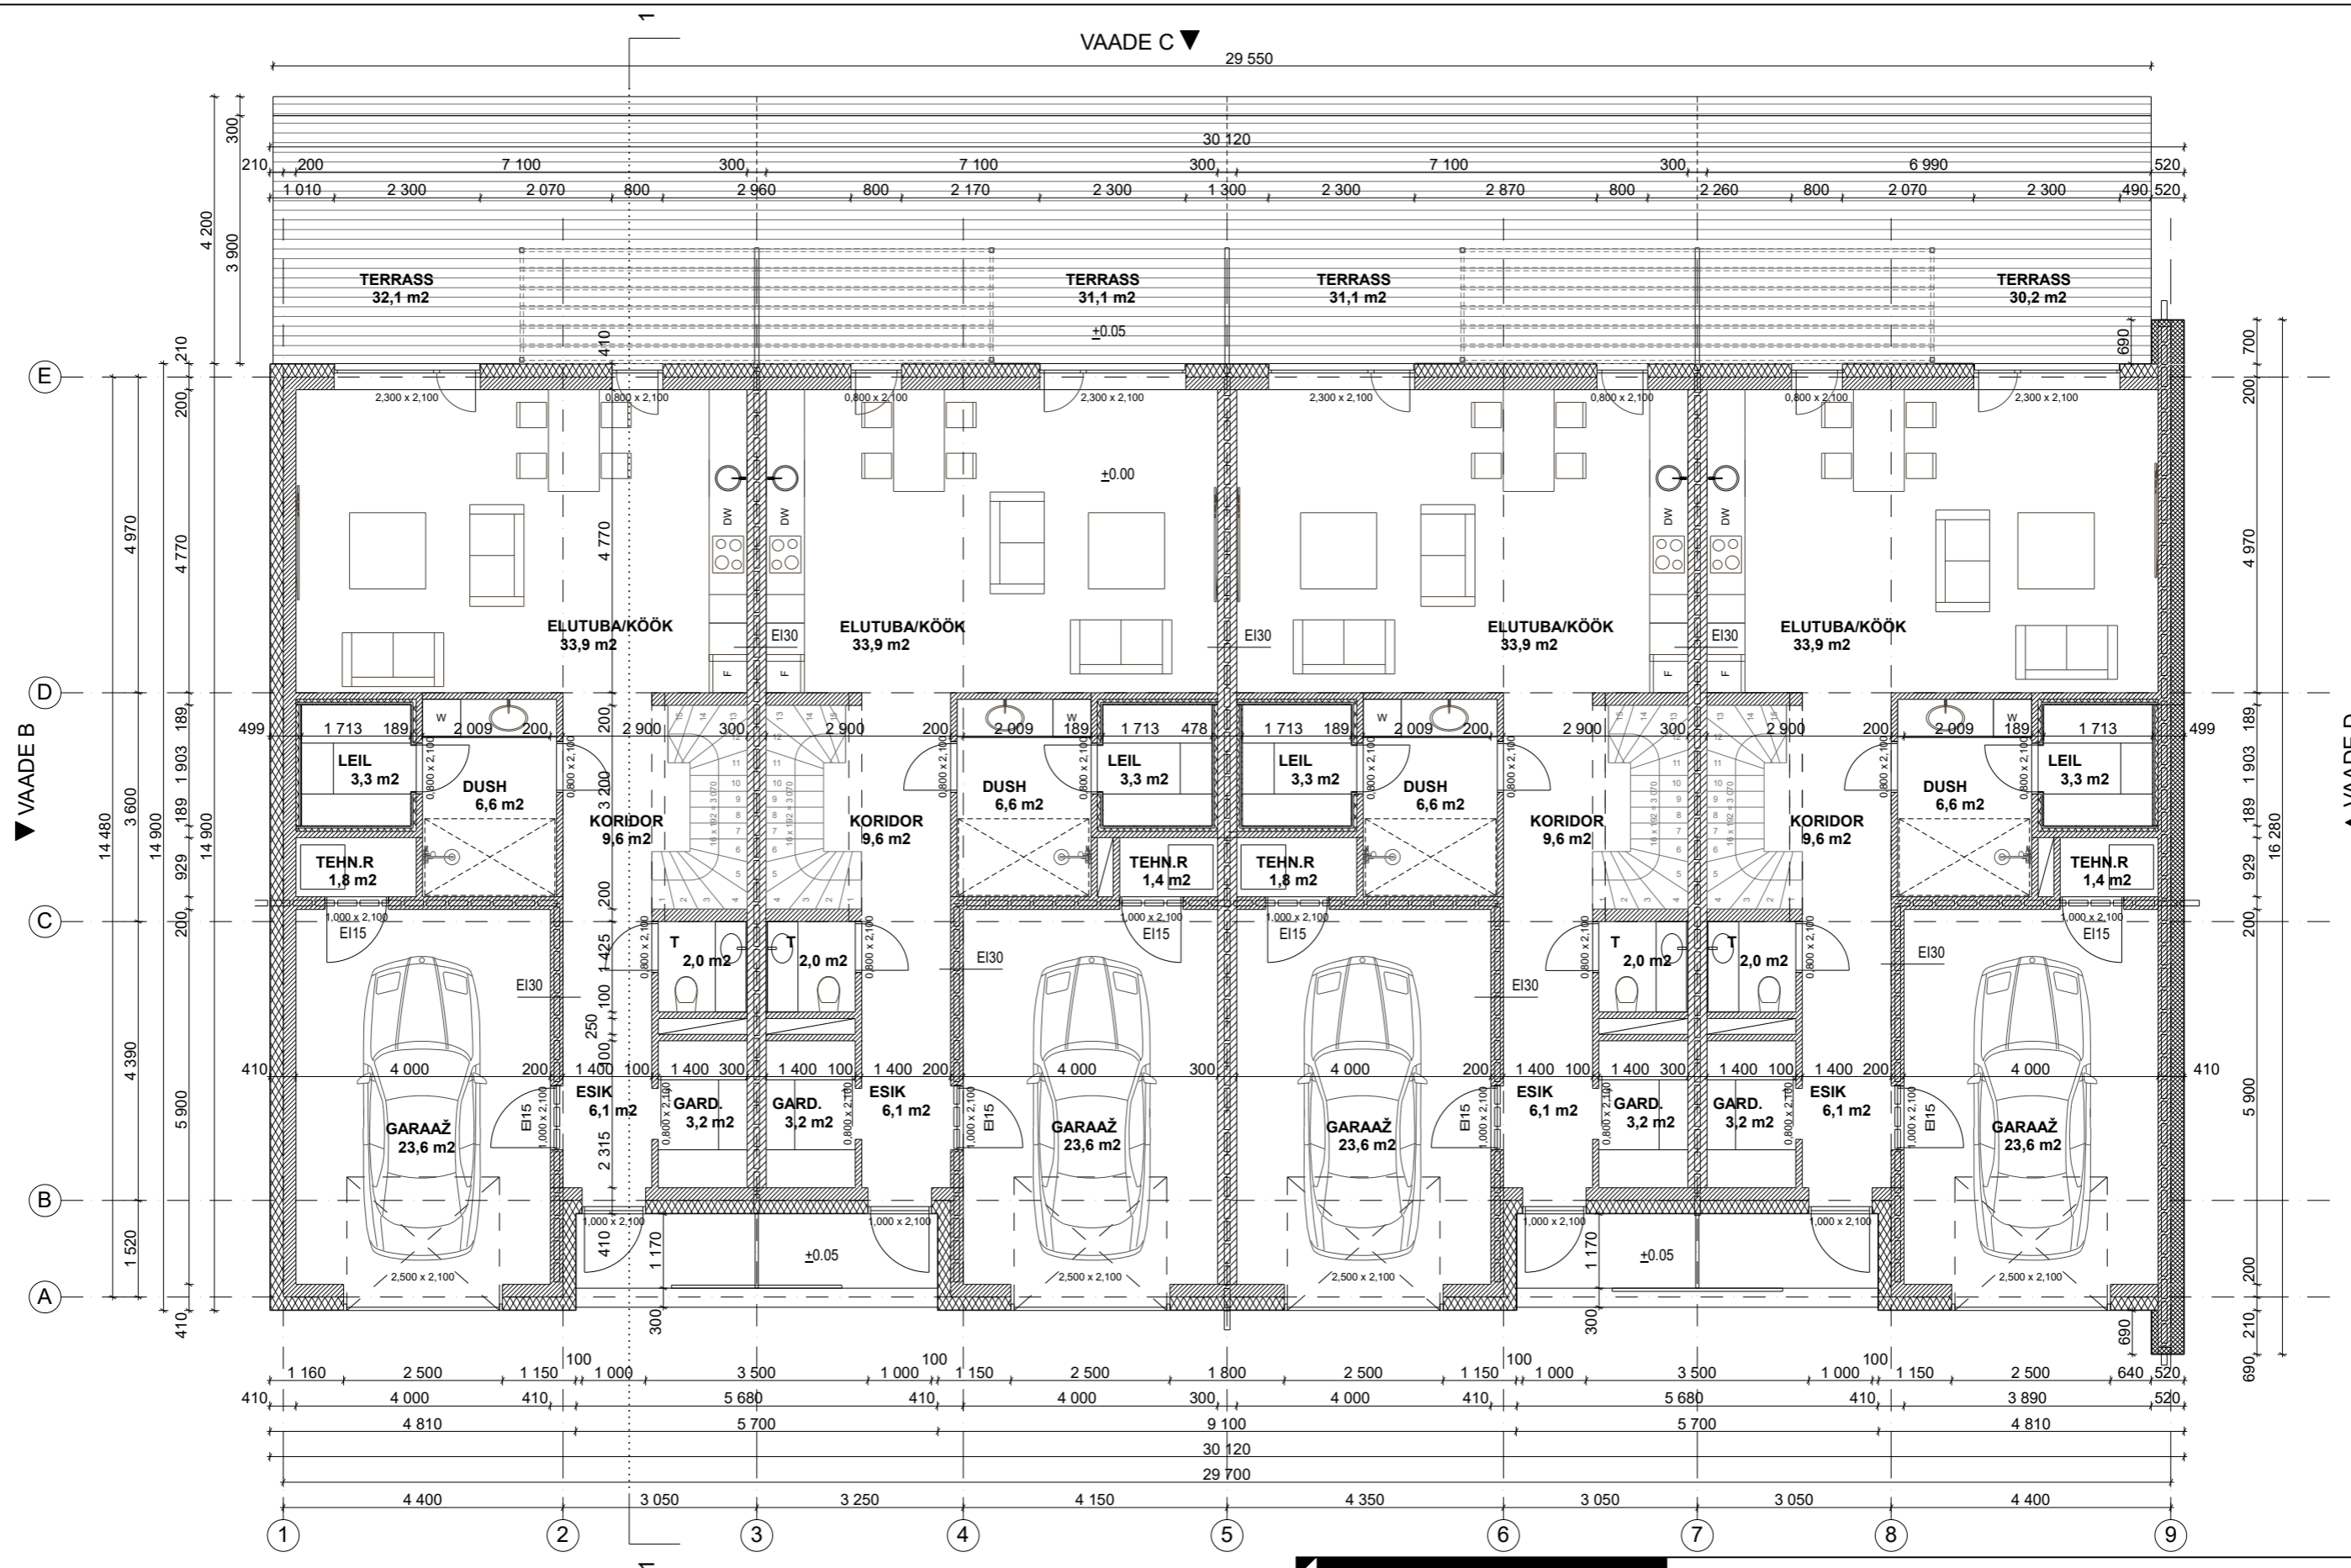

VAADE A ▲

OÜ CONTROL AB <small>Reg. kood 12375277 KMK nr ee101640547 Kuldse kodu 5-405, 80035 Pärnu</small>		ADDRESS: PÄRNU LINN, ROHU TN 94 TÖÖ NIMETUS: RIDAELAMU		MÕÖTKAVA: TÖÖ NR: M1:100 A1626	
JOONISE NIMETUS:		1. KORRUSE PLAAN			
TELLIJAS:	LVK ARENDUS OÜ	KUUP.	STAAD.	JOONIS	LEHT
VOLITATUD ARHITEKT:	BRITT VAHER	10.02.2017	EP	AE-1	1
JOONISED:	BRITT VAHER	OÜ CONTROL AB MKM reg.nr.EEP002589, tel.+372 51 44 448			