


VAADE 1 LÖUNAST



VAADE 2 LÄÄNEST

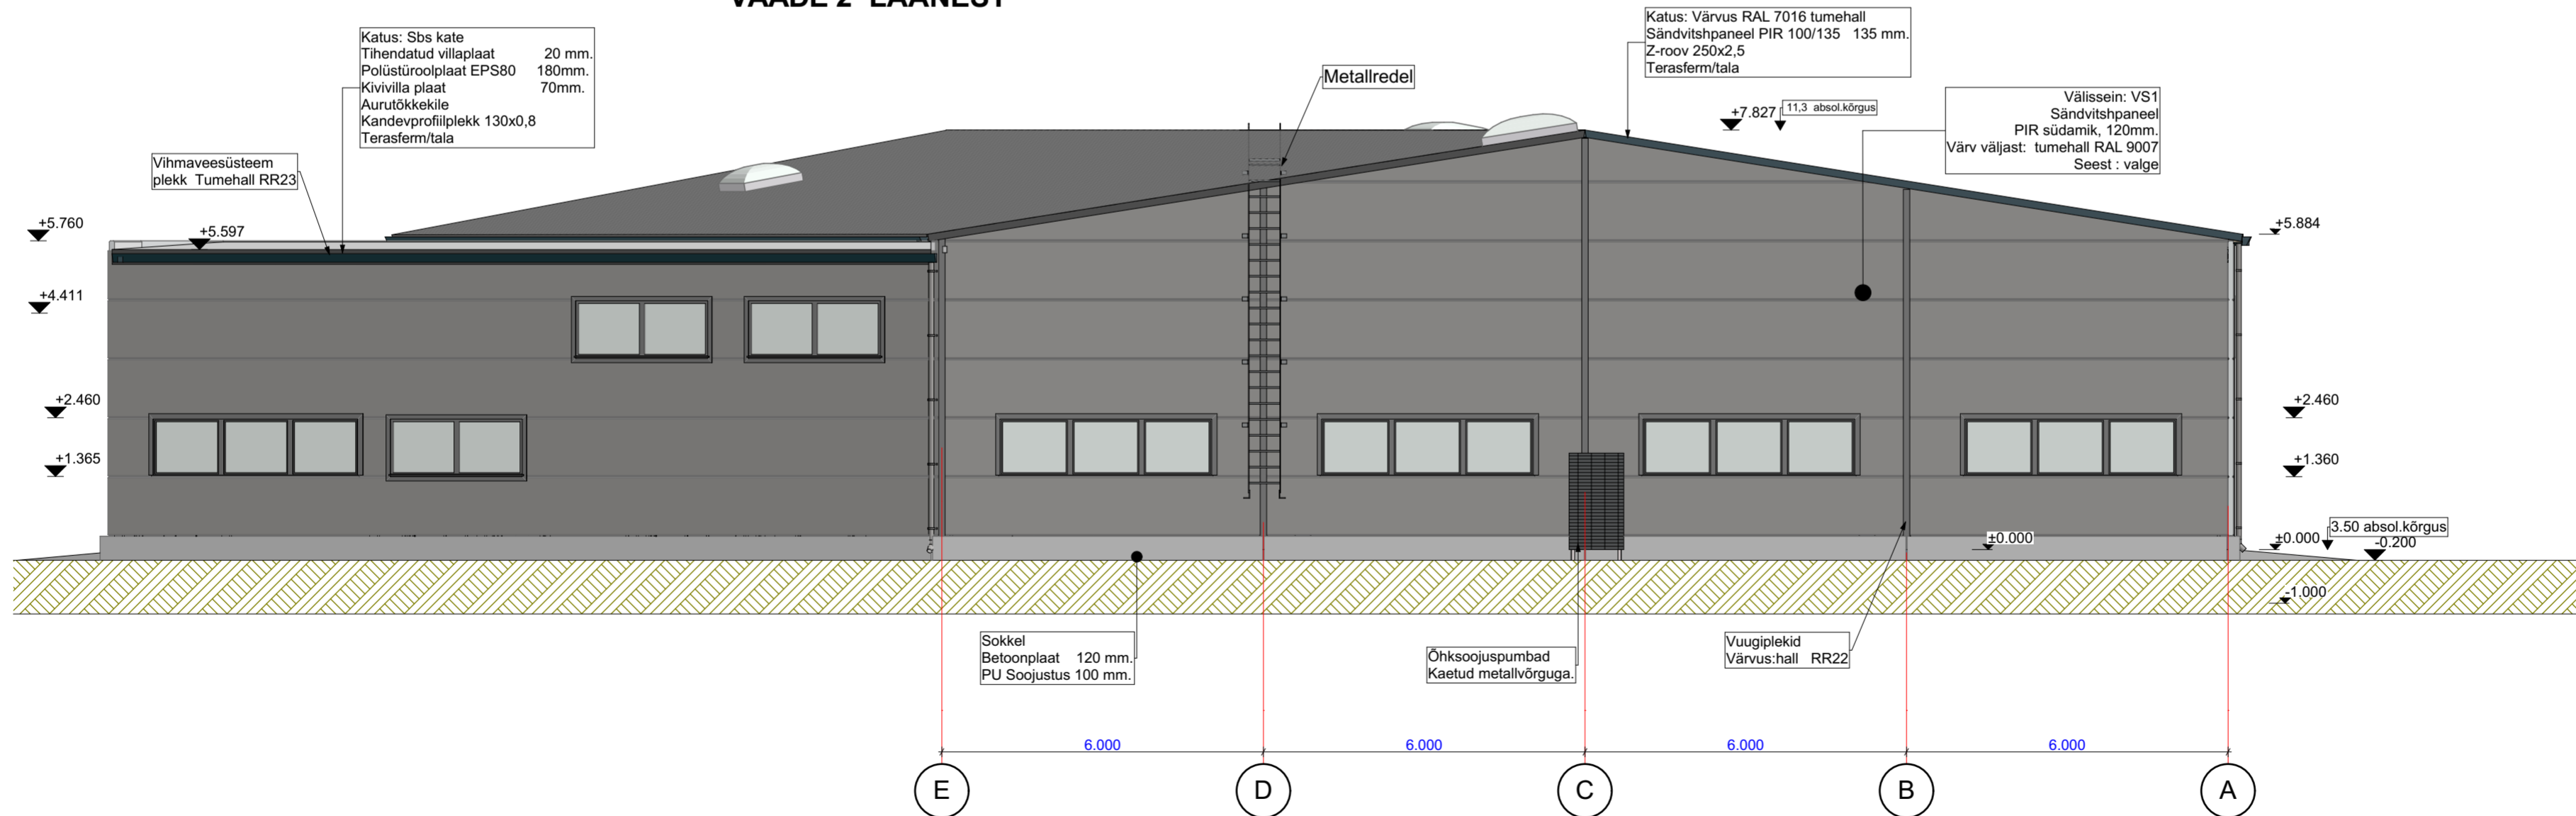

Koostas: Ove Rae	Kontrollis: Anu Kuningas	Kuup: 19/06/2022	M66t: 1:100	F: A-2
Objekt: Ärihoone projekt	Tellijä: Kevamer Ärimaja OÜ	Address: Salme tee 8, Papsaare küla, Pärnu linn, Pärnu maakond	Töö nr: 07/2022	Stadium: Eelprojekt
Joonis: Vaated 1 ja 2	Artest Projekteerimine OÜ, Ilumetsa tee 4, Kopli küla, Rae vald, Harjumaa. 75321		Joonis nr: 072022_EP_AR_08	
Reg: 14167258 tel: 55993445, e-mail: artestprojekt@gmail.com				

