



### VAADE 3 PÖHJAST

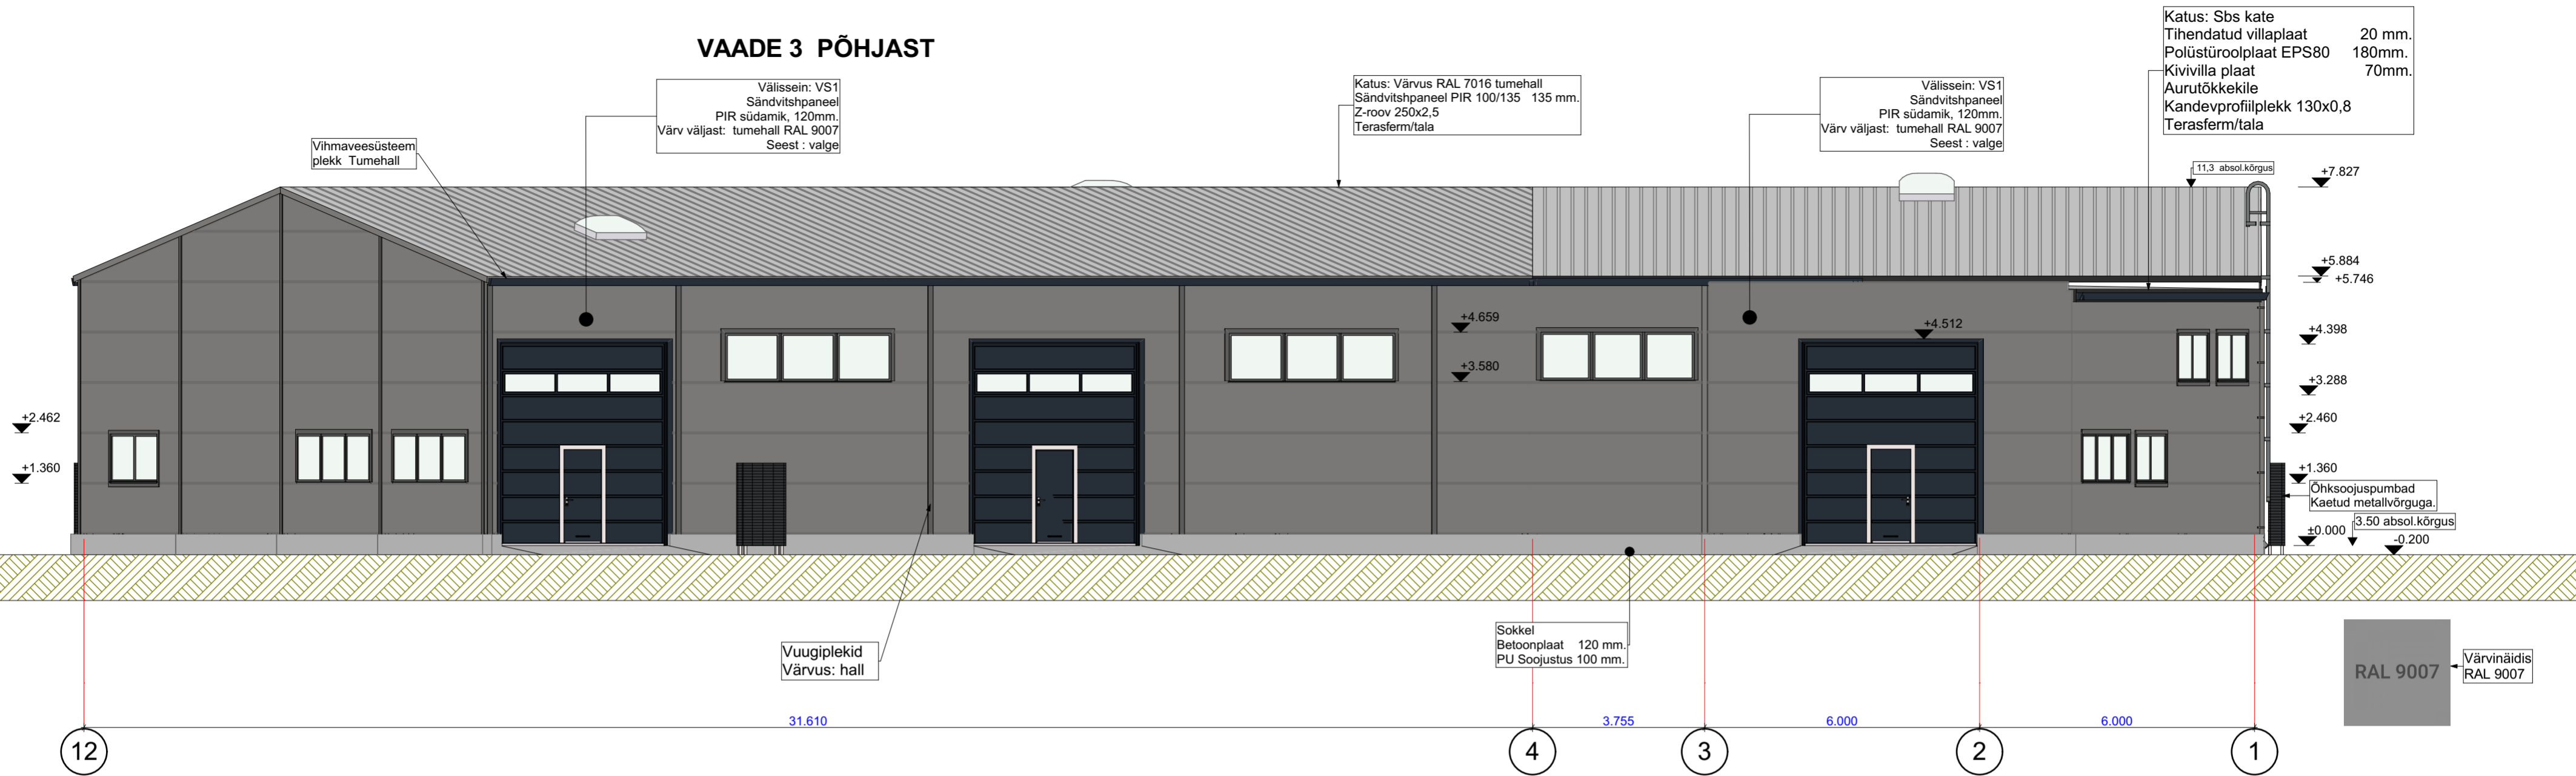

### VAADE 4 IDAST

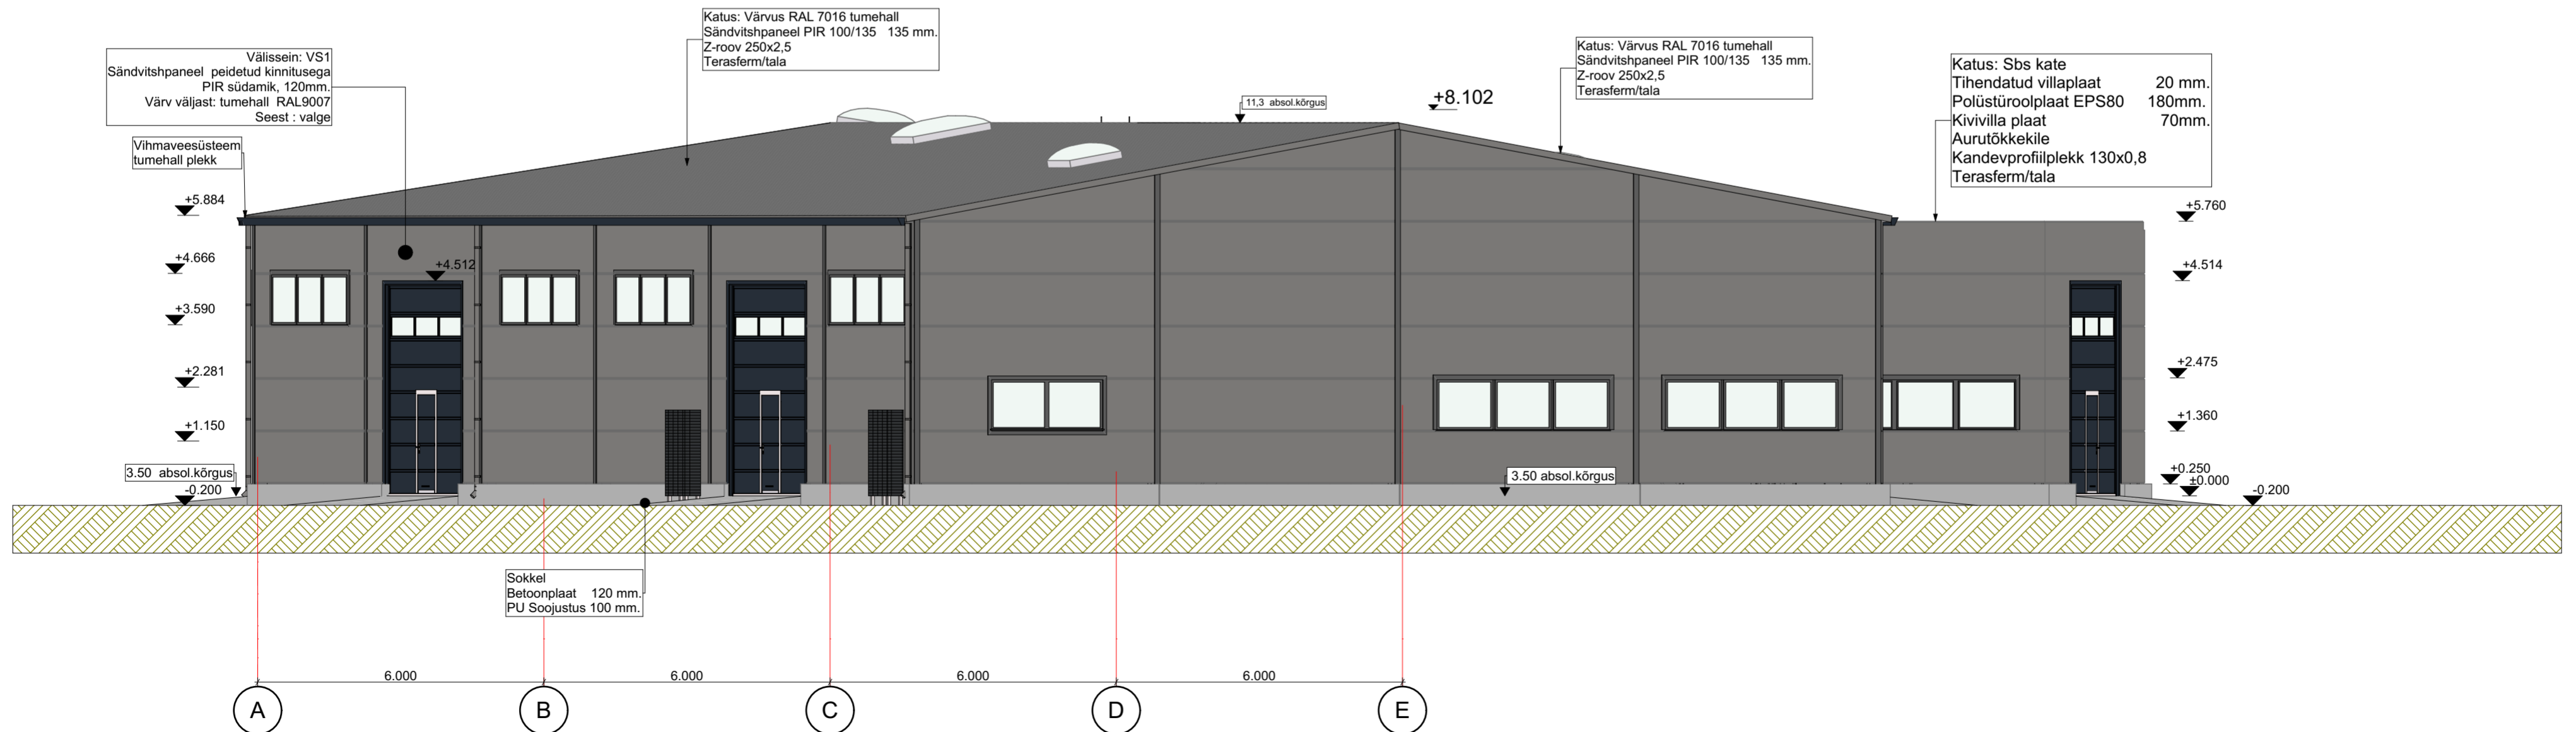

Koostas: Ove Rae	Kontrollis: Anu Kuningas	Kuup: 19/06/2022	M66t: 1:100	F: A-2
Objekt: Ärihoone projekt	Tellijä: Kevamer Ärimaja OÜ	Aadress: Salme tee 8, Papsaare küla, Pärnu linn, Pärnu maakond	Töö nr: 07/2022	Staadium: Eelprojekt
Joonis: Vaated 3 ja 4	Artest Projekteerimine OÜ, Ilumetsa tee 4, Kopli küla, Rae vald, Harjumaa. 75321			Joonis nr: 072022_EP_AR_09
Reg: 14167258 tel: 55993445, e-mail: artestprojekt@gmail.com				

