


1.KORRUSE RUUMIDE LOETELU		
POS	RUUM	PIND /m ²
RP1.1	RENDIPIND RP1 1. KORRUS	193.7
RP2.1	RENDIPIND RP2 1. KORRUS	96.0
RP3	RENDIPIND RP3	95.5
RP4.1	RENDIPIND RP4 1.KORRUS	48.6
RP5	RENDIPIND RP5	210.3
T1	TEHNORUUM ATS INFO	1.3
T2	TEHNORUUM SS&VMS	2.7
TRK1	TREPIKODA	24.5
KOKKU:		672.6

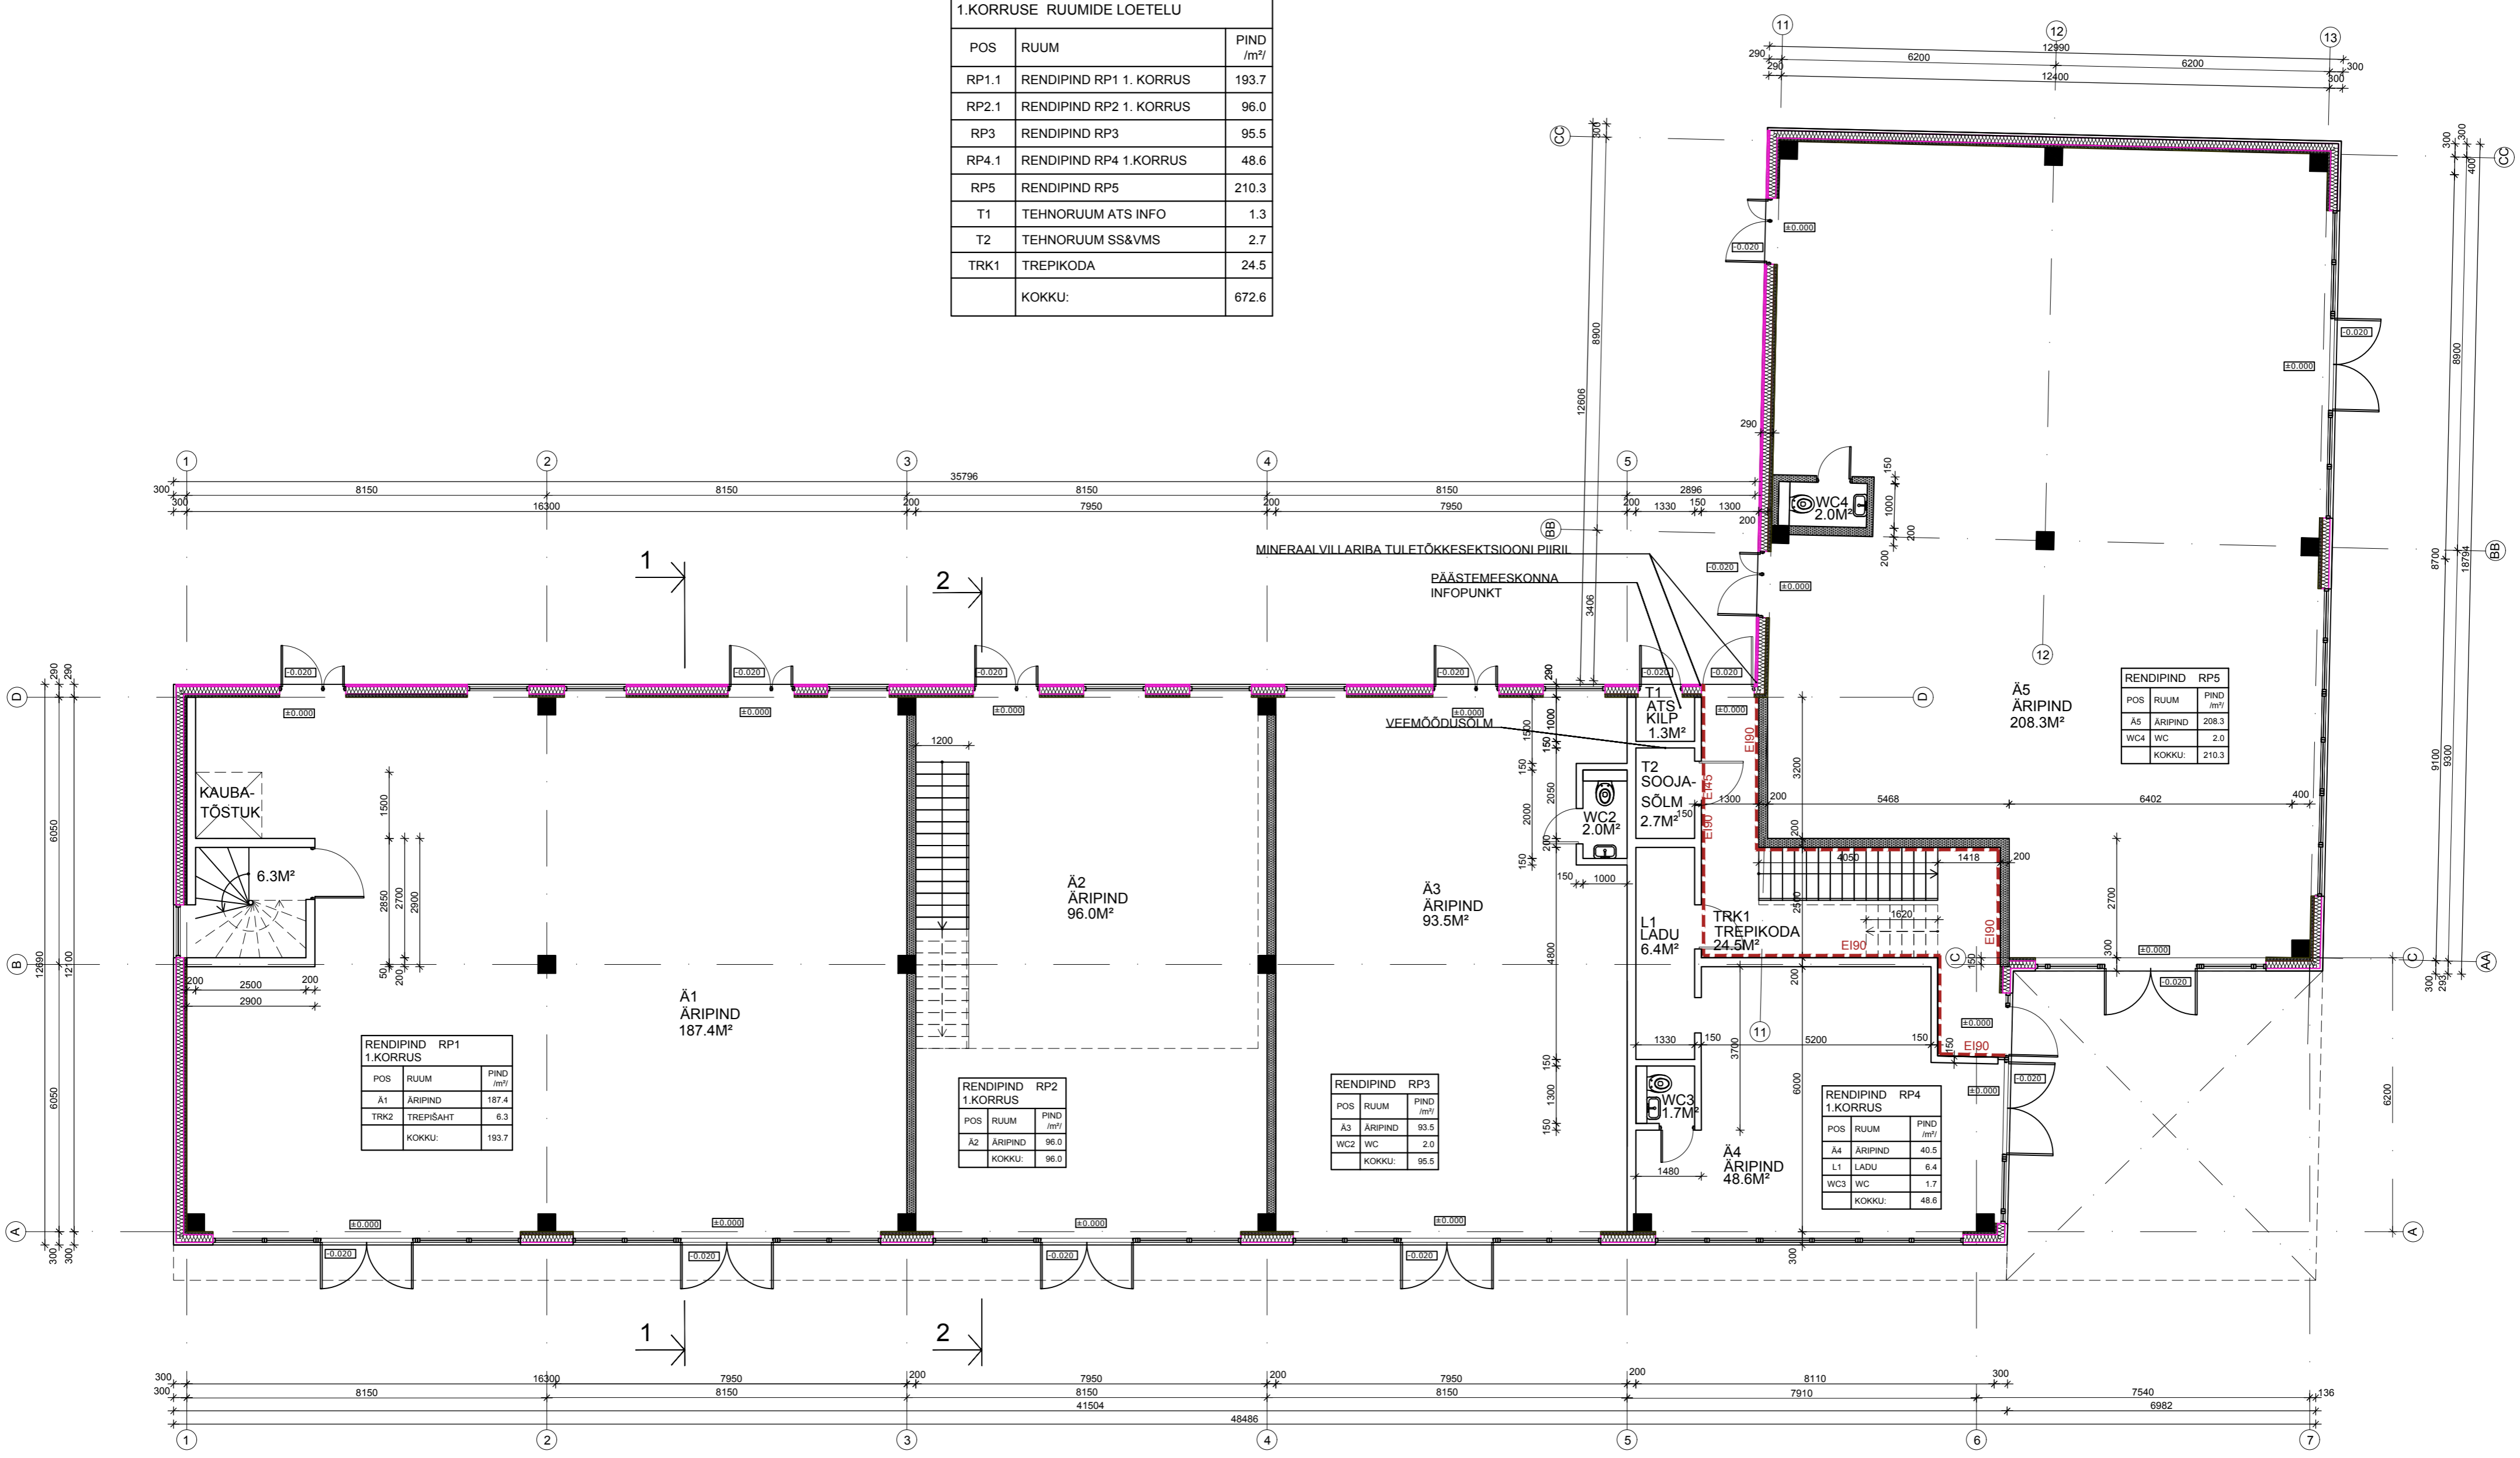

JOOIS ASENDAB KÖIK VARASEMAD SAMA NIMETUSEGA JOONISED.

JOOIS EI OLE TOOTEJOOIS. KÖIK MÖÖDUD TÄPSUSTATAKSE EHTITUSE KÄIGUS KOHAPEAL.

PROJEKT ON TERVIK. KÄESOLEVA JOONISEGA KOOS TULEB VAADATA KÖIKI JOONISEID ARHITEKTUURSEST, SISEARHITEKTUURSEST JA ERIOSADE PROJEKTIDEST, LISAKS LUGEDA JUHISEID SELETUSKIRJAST.

ERINEVUSTE ILMNEMISEL PÖÖRDUJA LAHENDUSE SAAMISEKS ARHITEKTI POOLE.

- MÄRKUSED:
- Trepikoda TRK1 võimaldab tulevikus ehitada 2.korruse välja täies mahus.
 - Teisele korrusele on võimalik ehitada piki hoonet kulgev ühendus- ja evakuatsioonikoridor.
 - Konstruktivne lahendus on markeeritud tinglikult. Täpsustatakse põhiprojektiga.

PÄRNU LINN RIIA MNT 169 ÄRIHOONE		
1. KORRUSE PLAAN_EP5		
ARHITEKT	RIHO JAGOMÄGI	03.11.2017
AB RIHO JAGOMÄGI OÜ VIRKFORST EEP002428		TÖÖ NR VV1609AR
PULGA TEE 7, REIU KÜLA TAHKURANNA VALD, 86508 PÄRNUMAA info@jagomagi.ee www.jagomagi.ee +372511 8021		EP AR M 1:100 LEHT 2