


1k

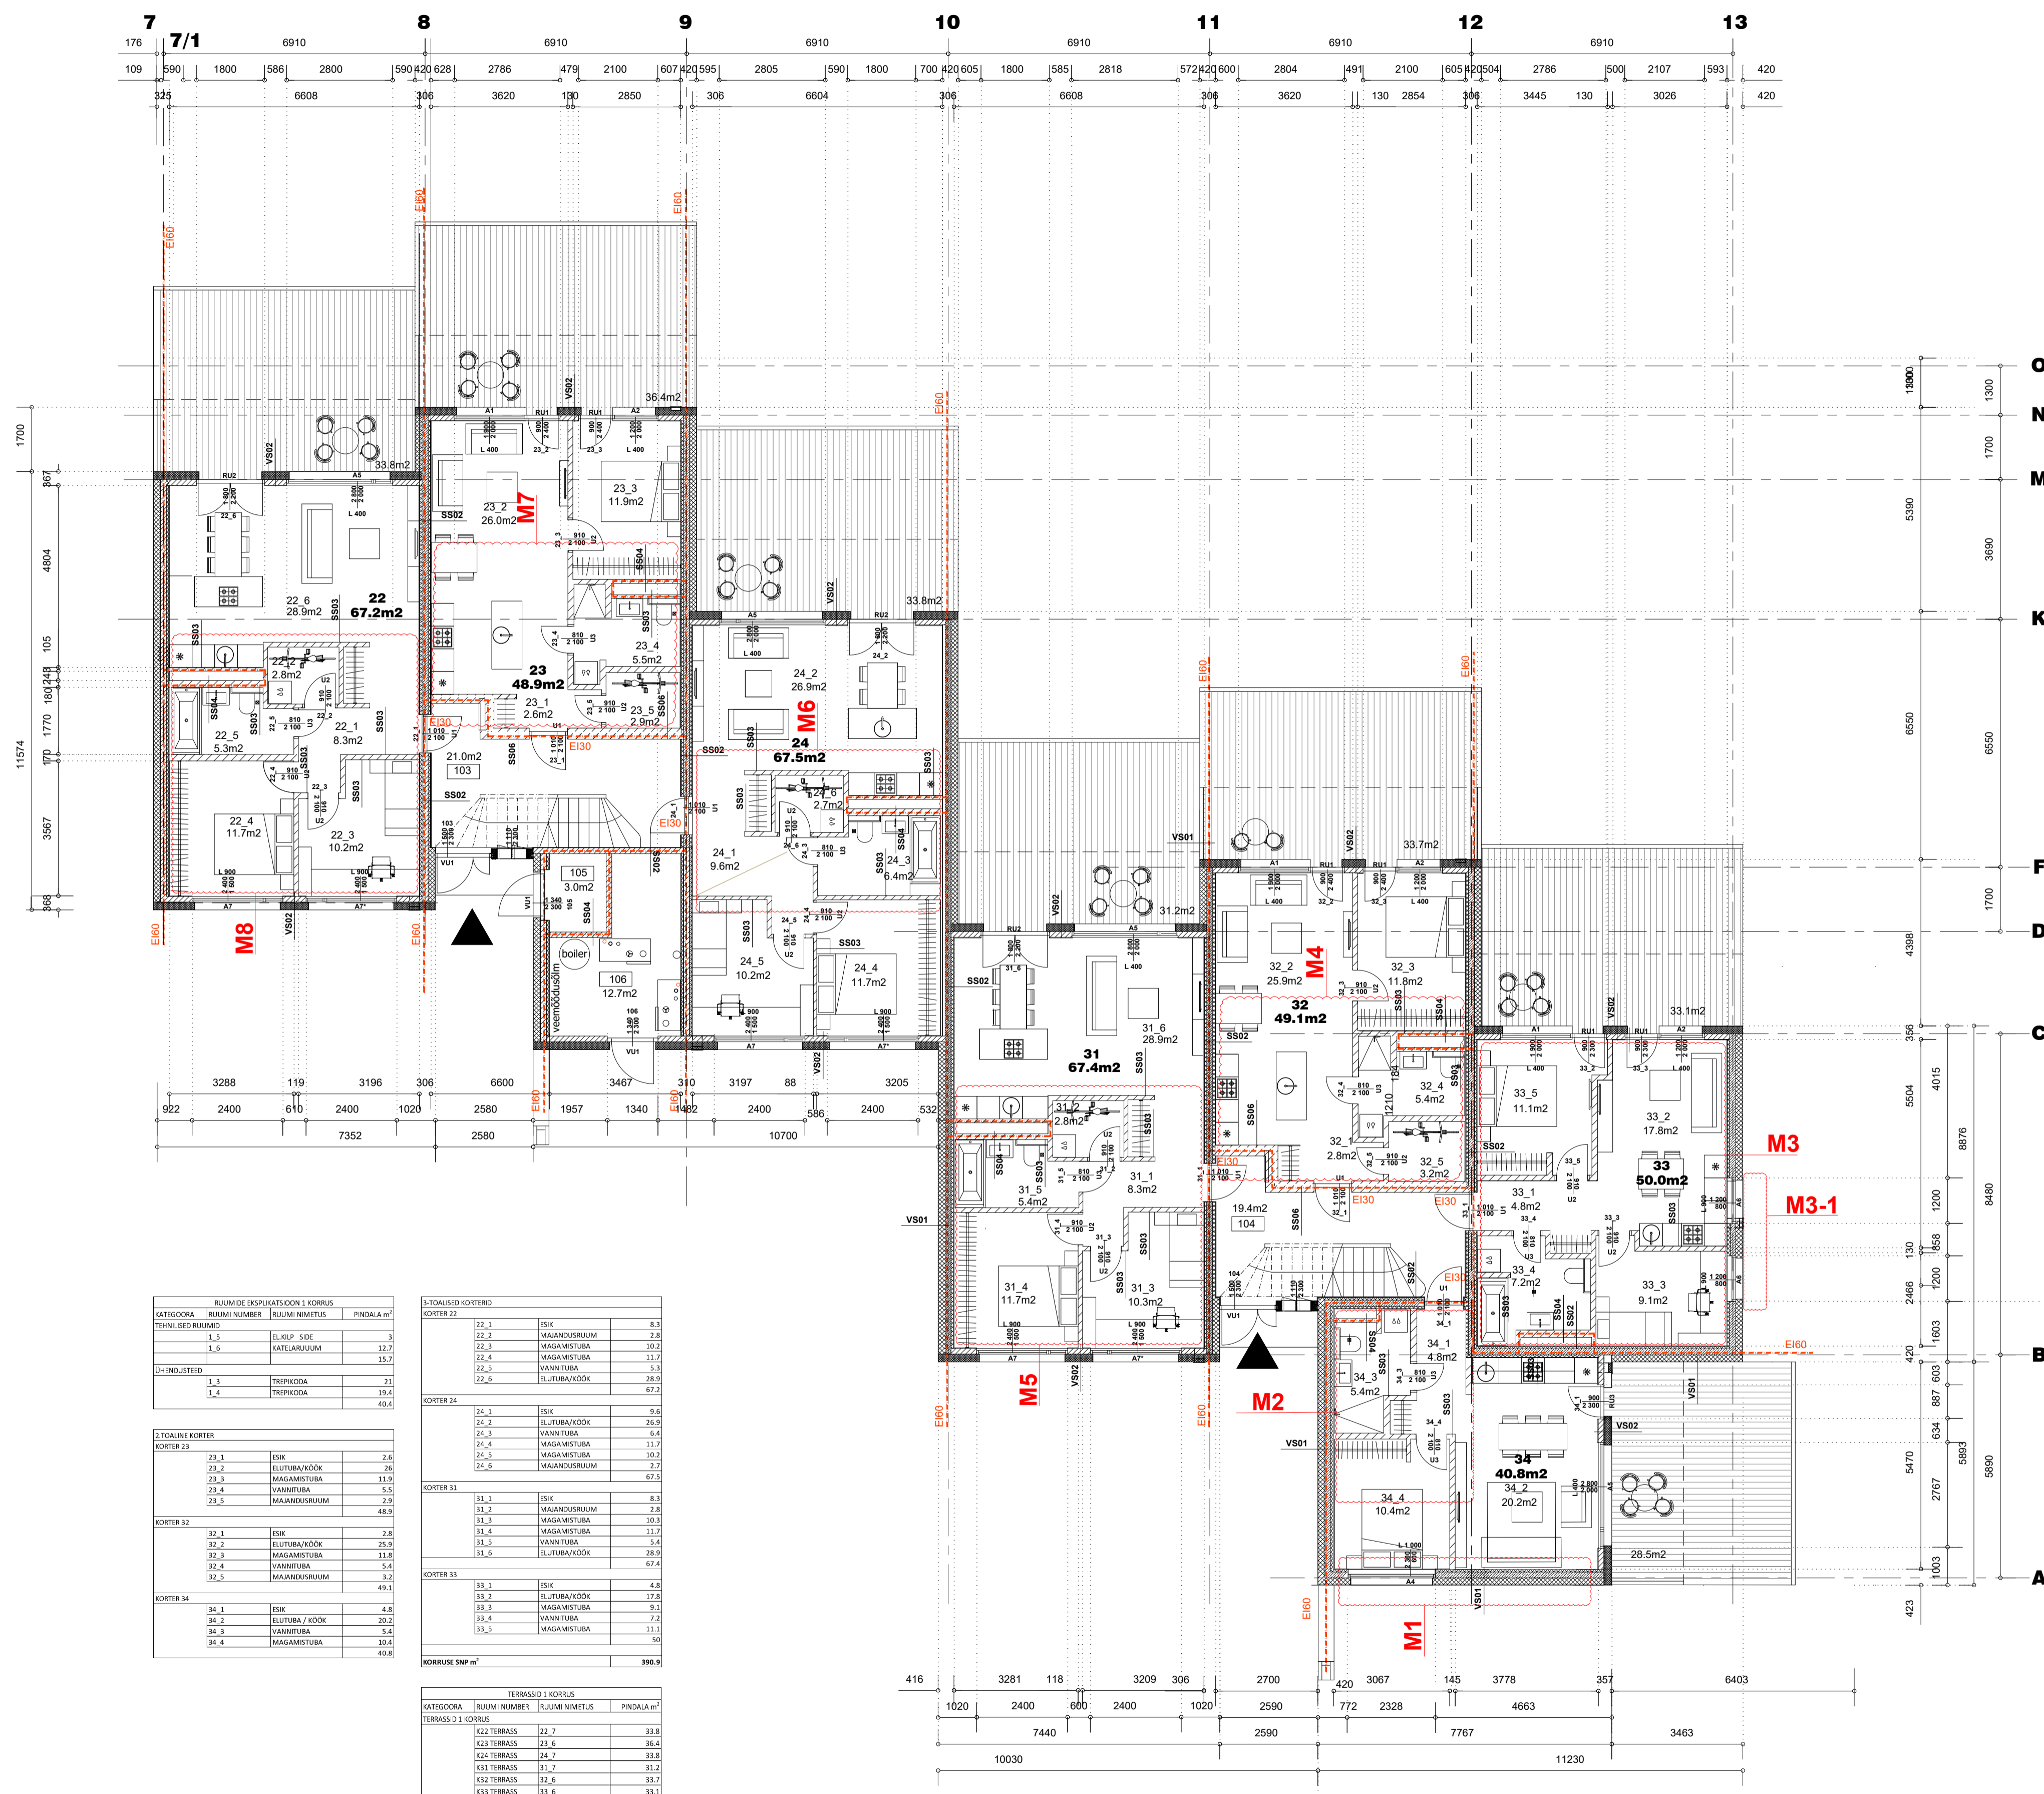

RUUMIDE EKSPLOATSIOON 1 KORRUS			
KATEGORIA	RUUMI NUMBER	RUUMI NIMETUS	PINDALA m²
TEHNILISED RUUMID			
1.5	ELKLP	SIDE	3
3.6	KATELARIJUM		137
UHENDESIDED			
1.3	TREPKOODA		21
1.4	TREPKOODA		19.4

2.TALINI KORTER			
KORTER 21			
21.1	ESK		2.4
21.2	ELUTUBA/KOOK		26
21.3	MAGAMISTUBA		11.8
21.4	VANNITUBA		5.5
21.5	MAANDORIRUM		2.9
KORTER 32			
32.1	ESK		2.8
32.2	ELUTUBA/KOOK		26.9
32.3	MAGAMISTUBA		11.8
32.4	VANNITUBA		5.4
32.5	MAANDORIRUM		3.2
KORTER 34			
34.1	ESK		4.8
34.2	ELUTUBA / KOOK		20.2
34.3	VANNITUBA		5.4
34.4	MAGAMISTUBA		10.4
KORRUSE SMP m²			
			390.9

3.TALINISE KORTERID			
KORTER 22			
22.1	ESK		8.3
22.2	MAANDORIRUM		2.8
22.3	MAGAMISTUBA		10.2
22.4	MAGAMISTUBA		11.7
22.5	VANNITUBA		5.3
22.6	ELUTUBA/KOOK		28.9
KORTER 24			
24.1	ESK		8.6
24.2	ELUTUBA/KOOK		26.9
24.3	VANNITUBA		6.4
24.4	MAGAMISTUBA		11.7
24.5	MAGAMISTUBA		10.2
24.6	ELUTUBA/KOOK		27.7
KORTER 31			
31.1	ESK		8.3
31.2	MAANDORIRUM		2.8
31.3	MAGAMISTUBA		10.3
31.4	MAGAMISTUBA		11.7
31.5	VANNITUBA		5.4
31.6	ELUTUBA/KOOK		28.9
KORTER 33			
33.1	ESK		4.8
33.2	ELUTUBA/KOOK		17.8
33.3	MAGAMISTUBA		9.1
33.4	VANNITUBA		7.2
33.5	MAGAMISTUBA		11.1
33.6	MAGAMISTUBA		5.0
KORRUSE SMP m²			
			390.9

TERRASSI 1 KORRUS			
TERRASSI 1 KORRUS			
KATEGORIA	RUUMI NUMBER	RUUMI NIMETUS	PINDALA m²
TERRASSI 1 KORRUS			
E22	TERRASS		33.8
E23	TERRASS		36.4
E24	TERRASS		33.8
E31	TERRASS		31.2
E32	TERRASS		33.7
E33	TERRASS		31.1
E34	TERRASS		28.5
TERRASSIDE NETOPIND			230.5

TERRASSI 1 KORRUS			
KATEGORIA	RUUMI NUMBER	RUUMI NIMETUS	PINDALA m²
TERRASSI 1 KORRUS			
E22	TERRASS		33.8
E23	TERRASS		36.4
E24	TERRASS		33.8
E31	TERRASS		31.2
E32	TERRASS		33.7
E33	TERRASS		31.1
E34	TERRASS		28.5
TERRASSIDE NETOPIND			230.5

TINGARGID

- TULETÖKKEREKTSIOON EI 60
- KATSETUULUUTI PEAKANAL
- KATSELUUK
- TRAPP
- AUTO-JALAKÄLJATE PÄÄSÜD KRUNDILE

VÄLISEENAD

- VS-01 CLIMABLOCK (60mm+160mm+180mm)
- VS-02 AEROC-SEN (150mm+200mm)

SISESEENAD

- SS-02 CLIMABLOCK (60mm+160mm+60mm)
- SS-03 OA KIVISEIN (100+100mm)
- SS-05 KOPSSISEIN
- SS-06 AEROC (150mm+50mm+100mm)

MÄRKUSED:

- Hoonetüüsi 10.00 (1. korrus) pindala 3.00 ABIS
- Sisearhitektuuri lahendus (sh. tipplahend) vii. sisearhitektuuri projekt.
- Hoonetüüsi lahendus (sh. tipplahend) vii. konstruktsiooni projekt.
- Trappidega ruumides põrand kalle 1:80 trapi suunas.

MUUDATUSED:

Nr. Muudatus tähis ja kirjeldus

- M1 KORTER 34 AKNA ASUKOHA MUUDATUS JA AKNA PÜLDIST DEKORATIIVRAAMI ARAJATMINE
- M2 KORTER 34 KORTERISSISENE MITTEKANDVATE SEINTE PLANEERINGU MUUDATUS
- M3 KORTER 33 KORTERISSISENE MITTEKANDVATE SEINTE PLANEERINGU MUUDATUS
- M3-1 KORTER 33 AKNA PÜLDIST DEKORATIIVRAAMI ARAJATMINE
- M4 KORTER 33 KORTERISSISENE MITTEKANDVATE SEINTE PLANEERINGU MUUDATUS
- M5 KORTER 31 KORTERISSISENE MITTEKANDVATE SEINTE PLANEERINGU MUUDATUS
- M6 KORTER 31 KORTERISSISENE MITTEKANDVATE SEINTE PLANEERINGU MUUDATUS
- M7 KORTER 33 KORTERISSISENE MITTEKANDVATE SEINTE PLANEERINGU MUUDATUS
- M8 KORTER 22 KORTERISSISENE MITTEKANDVATE SEINTE PLANEERINGU MUUDATUS

Nr.	Kirjeldus	Nimi	Kuupäev
	Täpsustused / Muudatused		
Tellijä	EREL GROUP TRADING OÜ	Töö nr	418.2014
Objekt	EREL GROUP TRADING OÜ	Projekti osa	AE
	MESHINEA TEE 6 KORTERMAJAJA MUUDATUSPROJEKT	Möökkava	1 : 100
Joonis	1 KORRUSE PLaAN	Joonise nr	A-02-01
Objekti autor	INDREK SUUGASAAR	Kuupäev	28.03.2020
Projekteerija	MIHKEL EHRPAS	Print	
Projekti juht	MIHKEL EHRPAS		

Ahitektuuribüroo