


3k

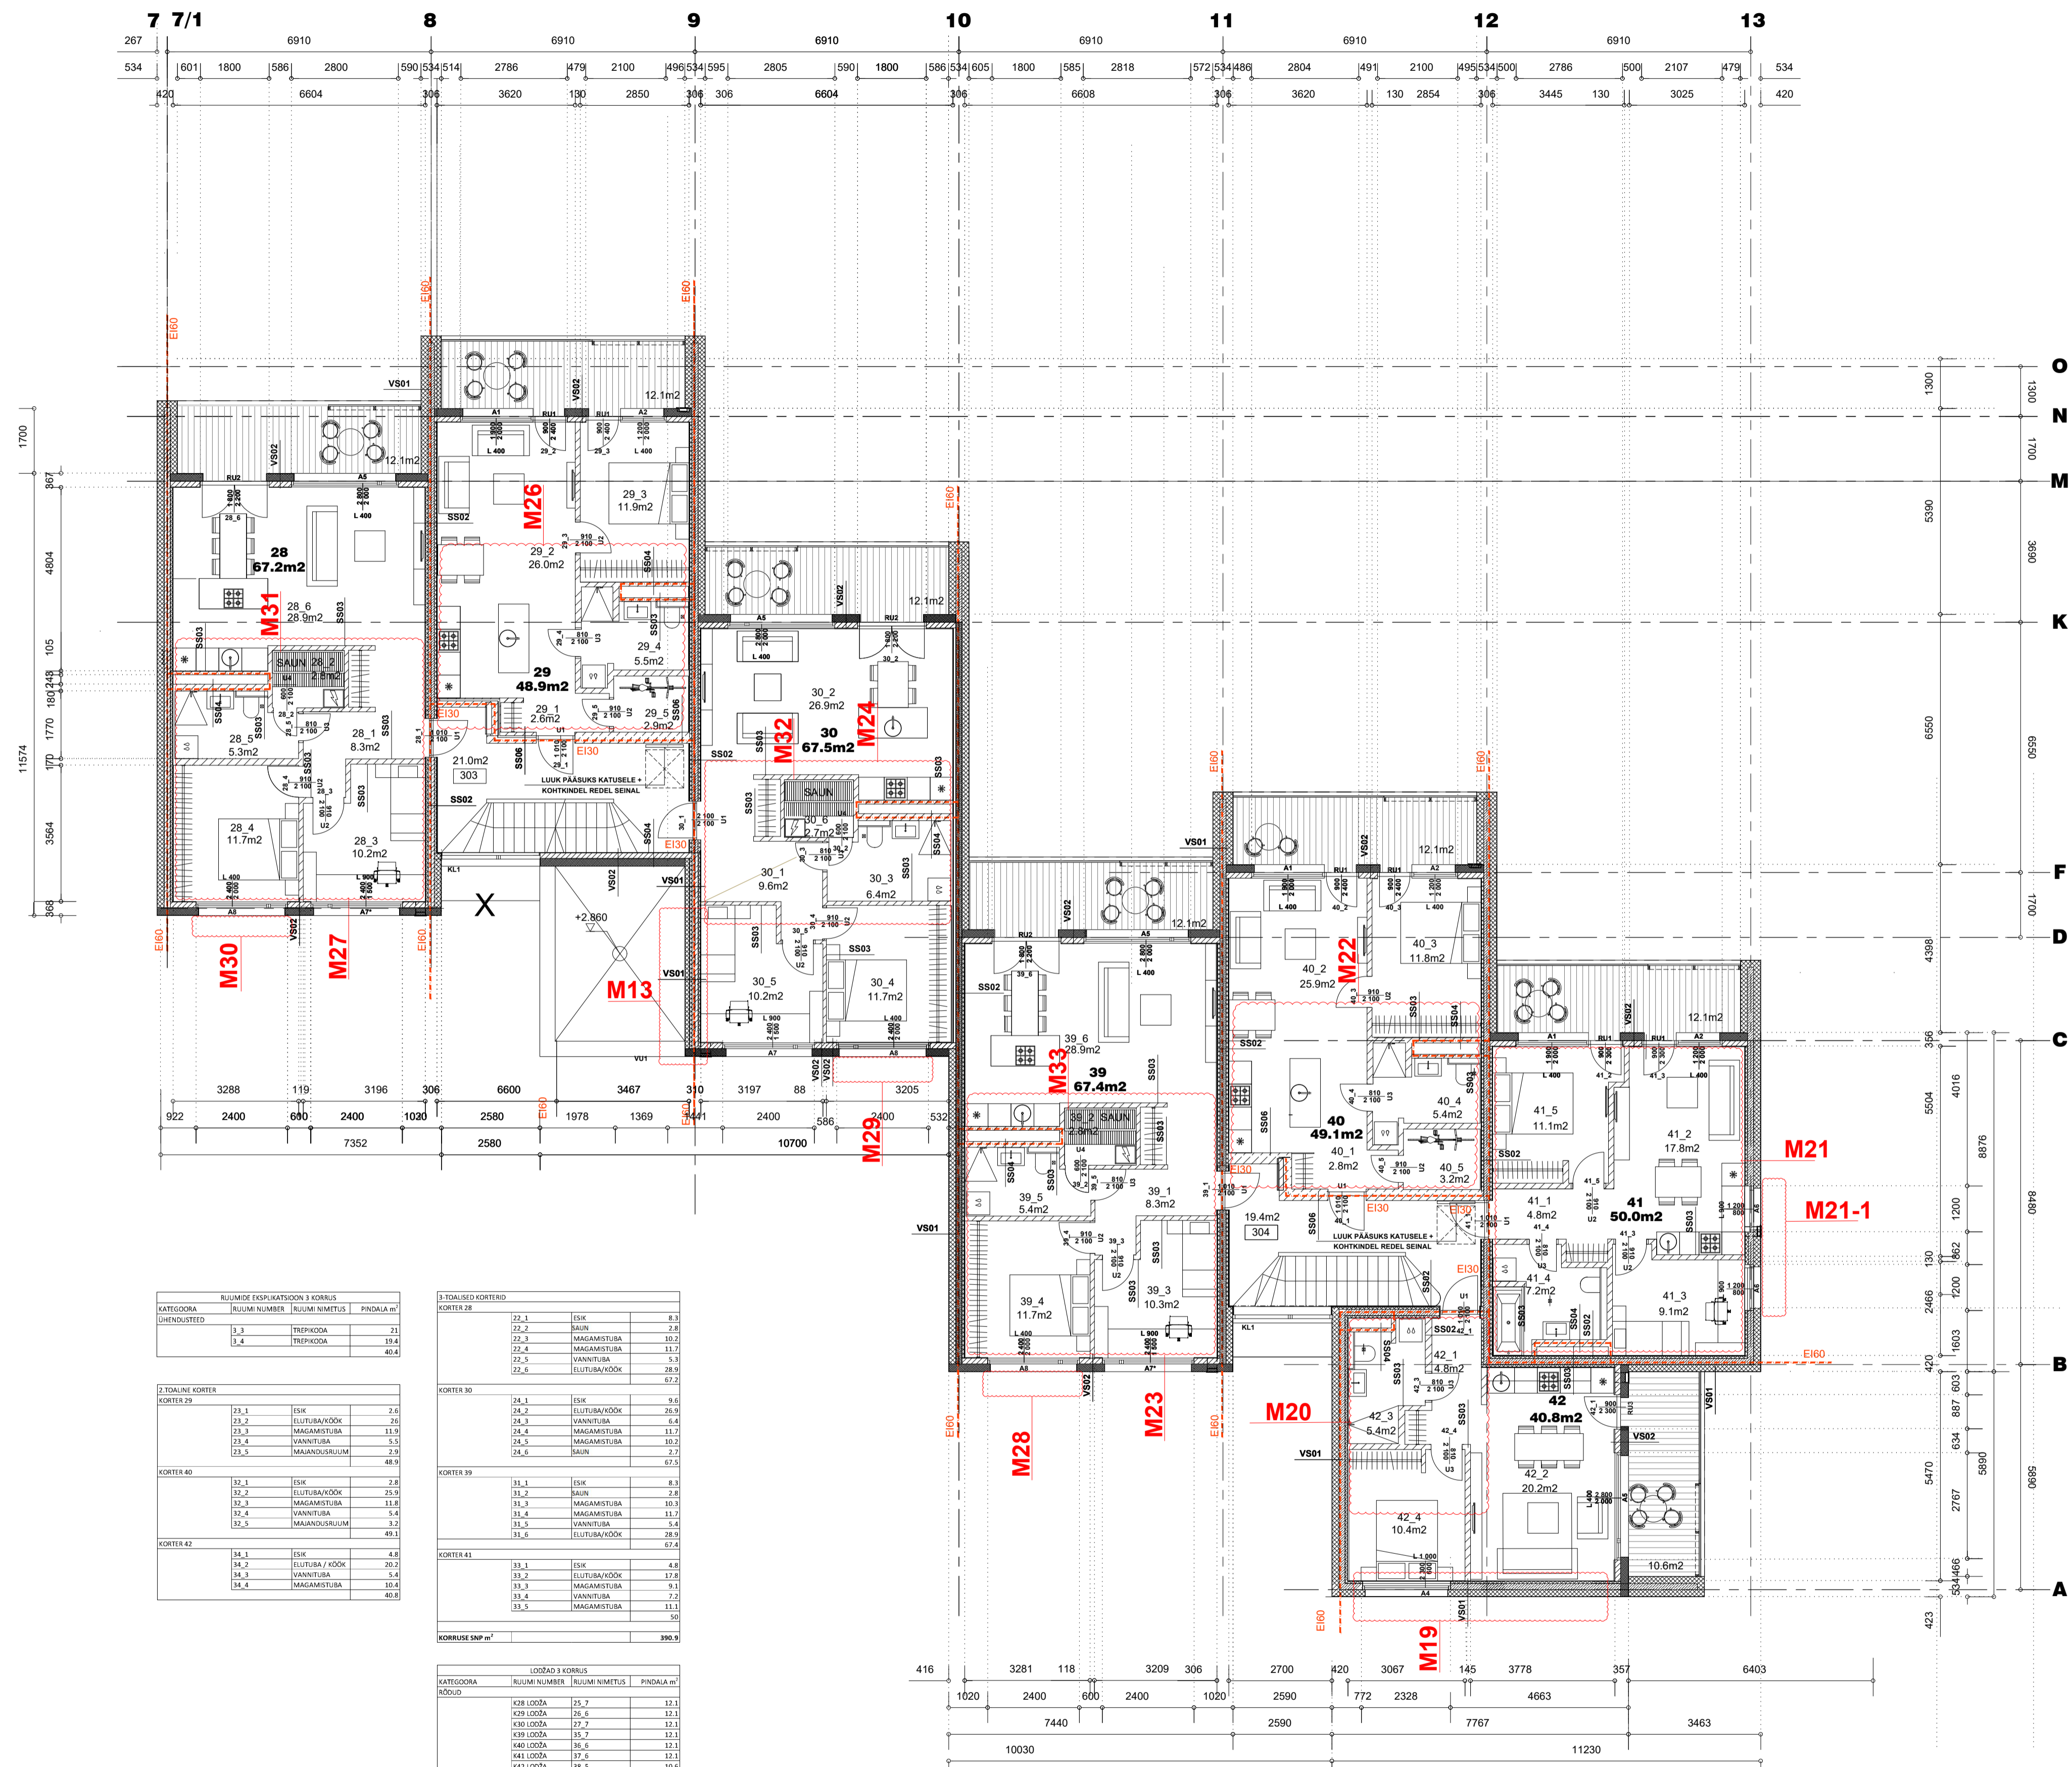

Kategooria	Ruumi number	Ruumi nimetus	Pindala m²
OHENDUSTEED	3.3	TREPPIKOOLA	21





- TINGMÄRJD
- TULETÜKKESEKTSIOON EI 60
- KATUSETUULUTI PEAKANAL
- KATUSETUULUK
- TRAPP
- AUTO- JA JALAKÄÄLATE PÄÄSUD KRUNDILE
- VÄLISEINAD
- VS-01 CLIMABLOCK (80mm+160mm+180mm)
- VS-02 AEROC-SEEN (150mm+200mm)
- SISSEINAD
- SS-02 CLIMABLOCK (60mm+160mm+60mm)
- SS-03 KLIVSEIN (100/100mm)
- SS-05 KIPSSEIN
- SS-06 AEROC (150mm+50mm+100mm)

- MÄRKUSED
- 1. Hoone 3. korruse põrand 6.19m +0.19 ABS.
- 2. Sisearhitektuuri lahendus (sh. ripplaed) vt. sisearhitektuuri projekt.
- 3. Hoone sissepääsu lahendus (sh. betoonpõrand) vt. korrustarkvara projekt.
- 4. Treppidega ruumide põrandad kalle 1:80 taga suunas.
- 5. Lööklöögi kaitseained erinevad vahetult viimast.

- MUUDATUSED:
- 1. M19 KORTER 42 ANNA ASUKOHJA MUUDATUS JA ANNA PÜÜSTI DEKORATIIVRAAMI ARAJÄTMINE
- 2. M20 KORTER 42 KORTERISSISENE MITTEKANDVATE SEINTE PLANEERINGU MUUDATUS
- 3. M21 KORTER 41 KORTERISSISENE MITTEKANDVATE SEINTE PLANEERINGU MUUDATUS
- 4. M21+ KORTER 41 ANNA PÜÜSTI DEKORATIIVRAAMI ARAJÄTMINE
- 5. M22 KORTER 40 KORTERISSISENE MITTEKANDVATE SEINTE PLANEERINGU MUUDATUS
- 6. M23 KORTER 39 KORTERISSISENE MITTEKANDVATE SEINTE PLANEERINGU MUUDATUS
- 7. M24 KORTER 30 KORTERISSISENE MITTEKANDVATE SEINTE PLANEERINGU MUUDATUS
- 8. M13 TEHNOSANTSI ASUKÄITMINE
- 9. M26 KORTER 29 KORTERISSISENE MITTEKANDVATE SEINTE PLANEERINGU MUUDATUS
- 10. M27 KORTER 28 KORTERISSISENE MITTEKANDVATE SEINTE PLANEERINGU MUUDATUS
- 11. M28 KORTER 38 ANNA PÜÜSTI LILLEKASTI ARAJÄTMINE
- 12. M29 KORTER 38 ANNA PÜÜSTI LILLEKASTI ARAJÄTMINE
- 13. M30 KORTER 28 ANNA PÜÜSTI LILLEKASTI ARAJÄTMINE
- 14. M31 KORTER 28 MAJAPIDAMISRUUM ASENDATUD SAUNAGA
- 15. M32 KORTER 38 MAJAPIDAMISRUUM ASENDATUD SAUNAGA
- 16. M33 KORTER 38 MAJAPIDAMISRUUM ASENDATUD SAUNAGA

Nr.	Kirjeldus	Täpsustus / Muudatus	Nimi	Kuupäev	
Tellijä	EREL GROUP TRADING OÜ	Töö nr	418.2014	Staadium	EELPROJEKT
Ömnik	EREL GROUP TRADING OÜ			Projekti osa	AE
Objekt	MESISEINA TEE 6 KORTERMAJAJA MUUDATUSPROJEKT			Mööbikava	1 : 100
Joonis	3 KORRUSE PLAAN			Joonise nr	A-02-01
Objekti autor	INDREK SUGUSAAR			Kuupäev	28.03.2020
Projektor	MIHKEL EHRPAS			Print	
Projekti juht	MIHKEL EHRPAS				